


VOORGEVEL - OOSTZIJDE

RECHTER ZIJGEVEL - NOORDZIJDE


ACHTERGEVEL - WESTZIJDE

RECHTER ZIJGEVEL - ZUIDZIJDE

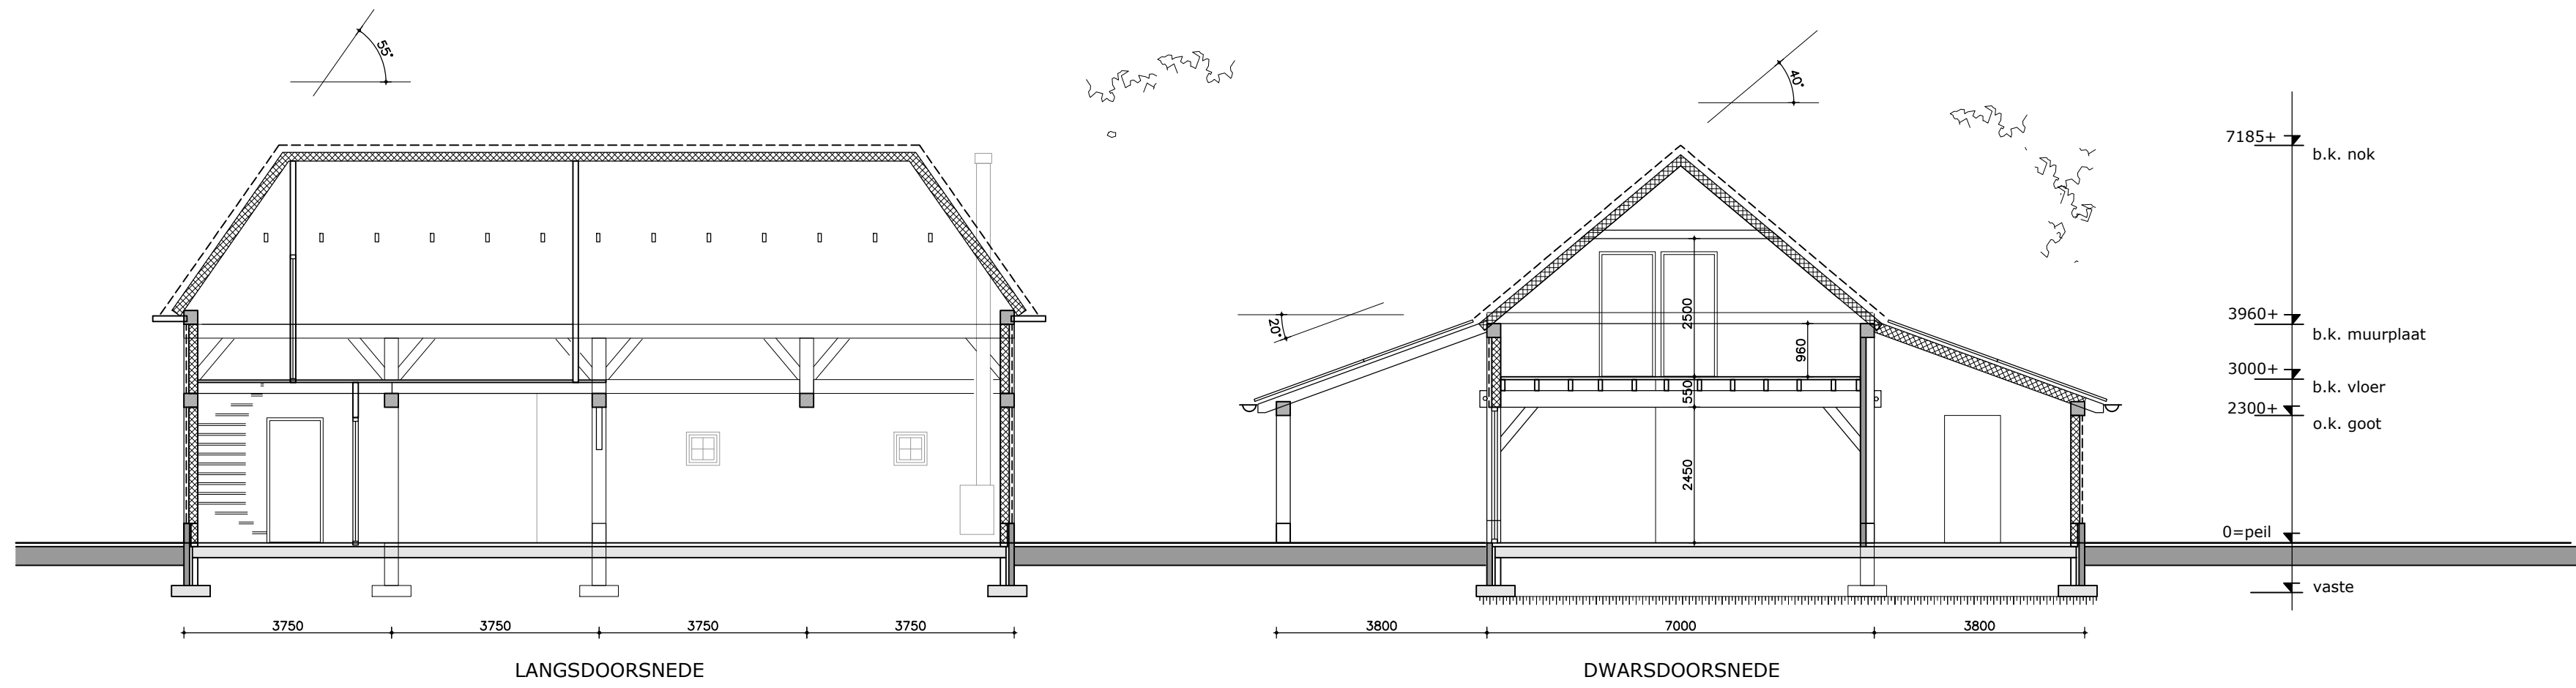


LANGSDOORSNEDE

DWARSDOORSNEDE

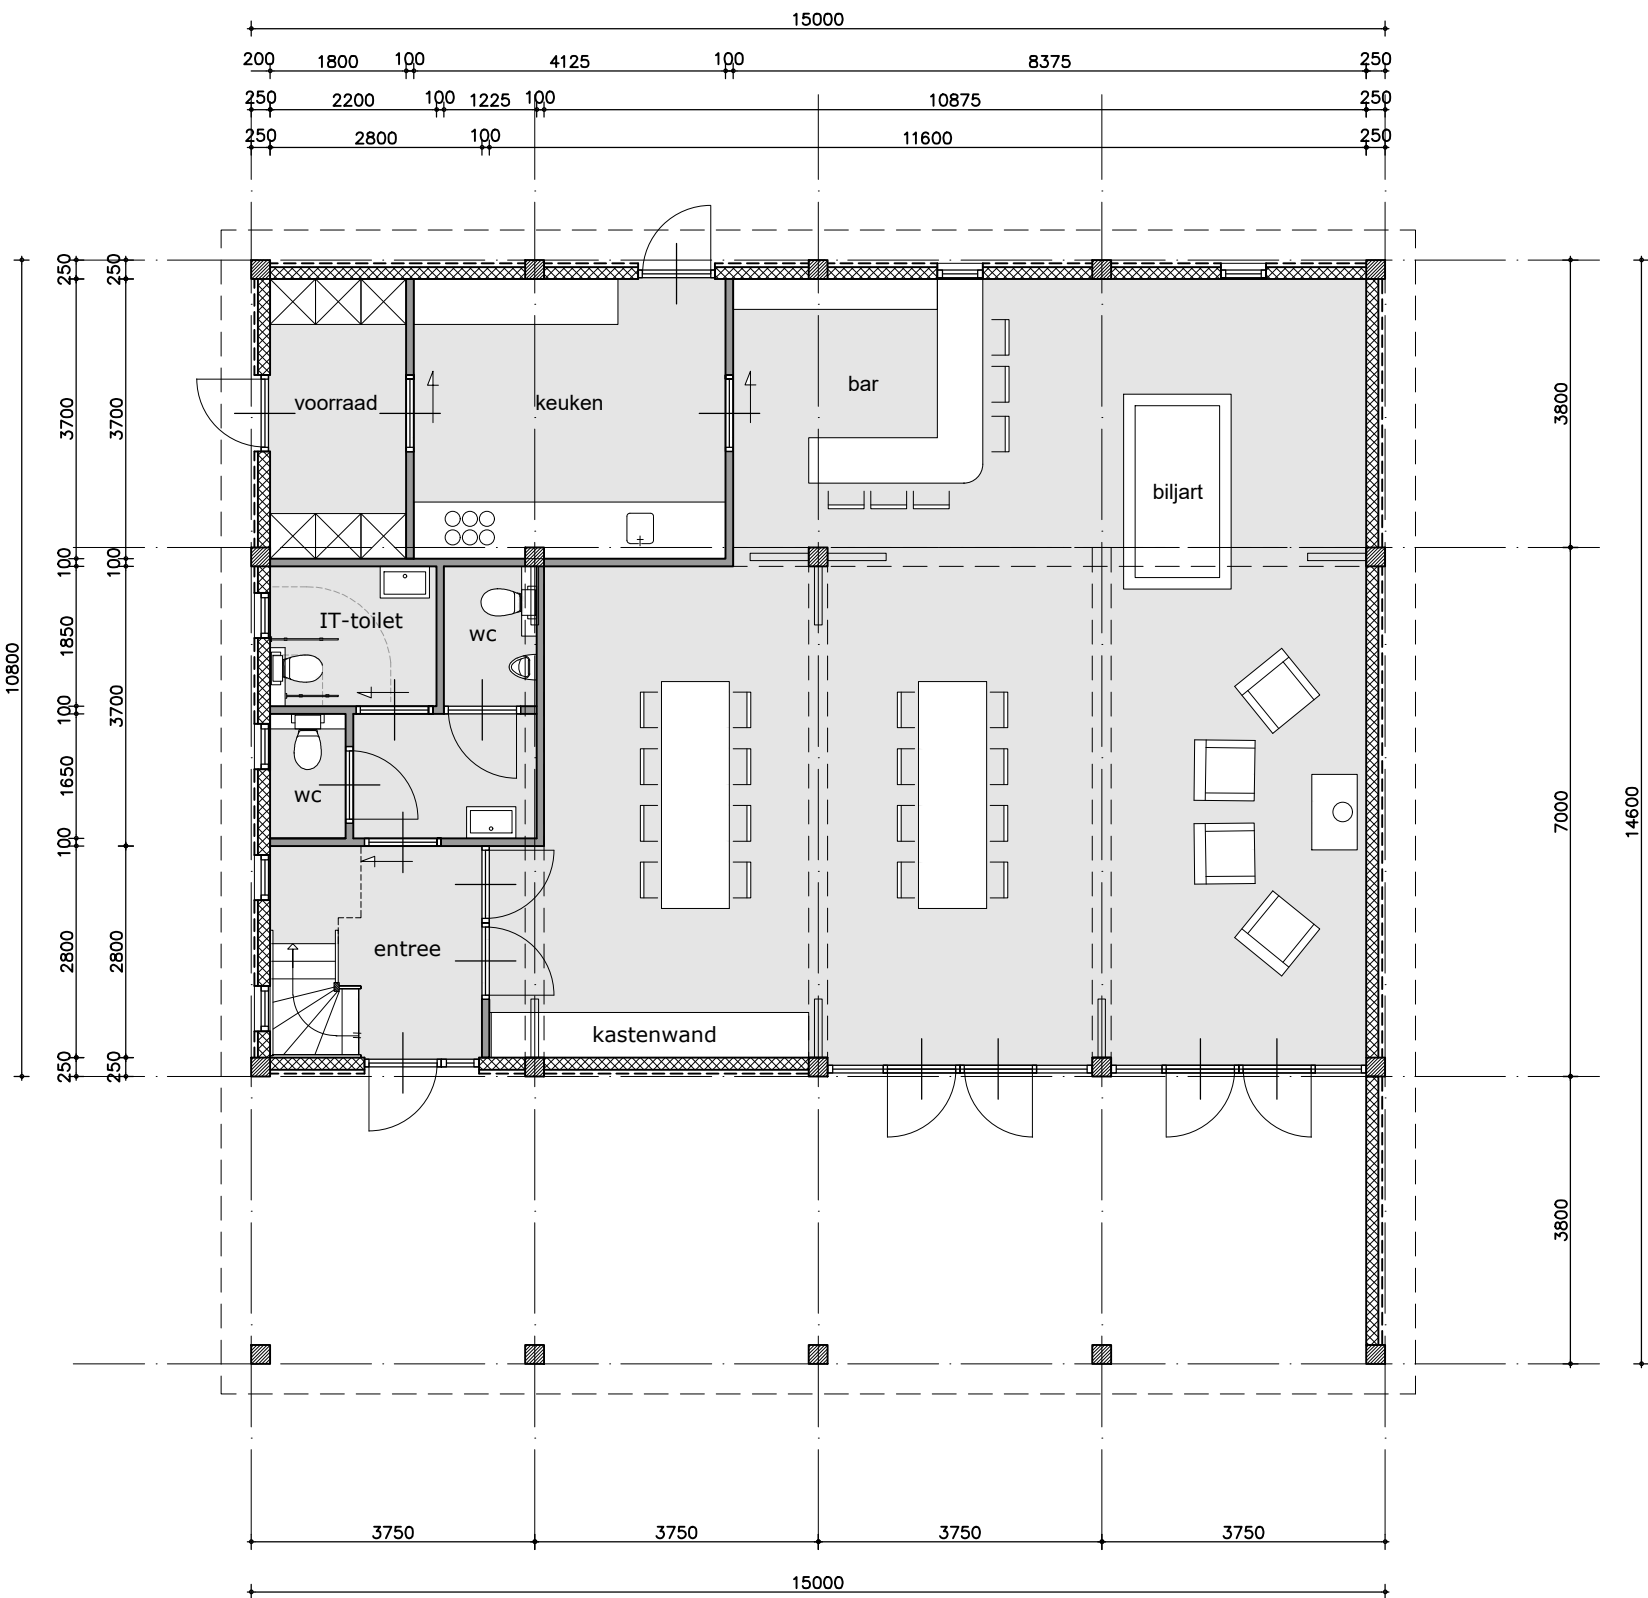

PLATTEGROND

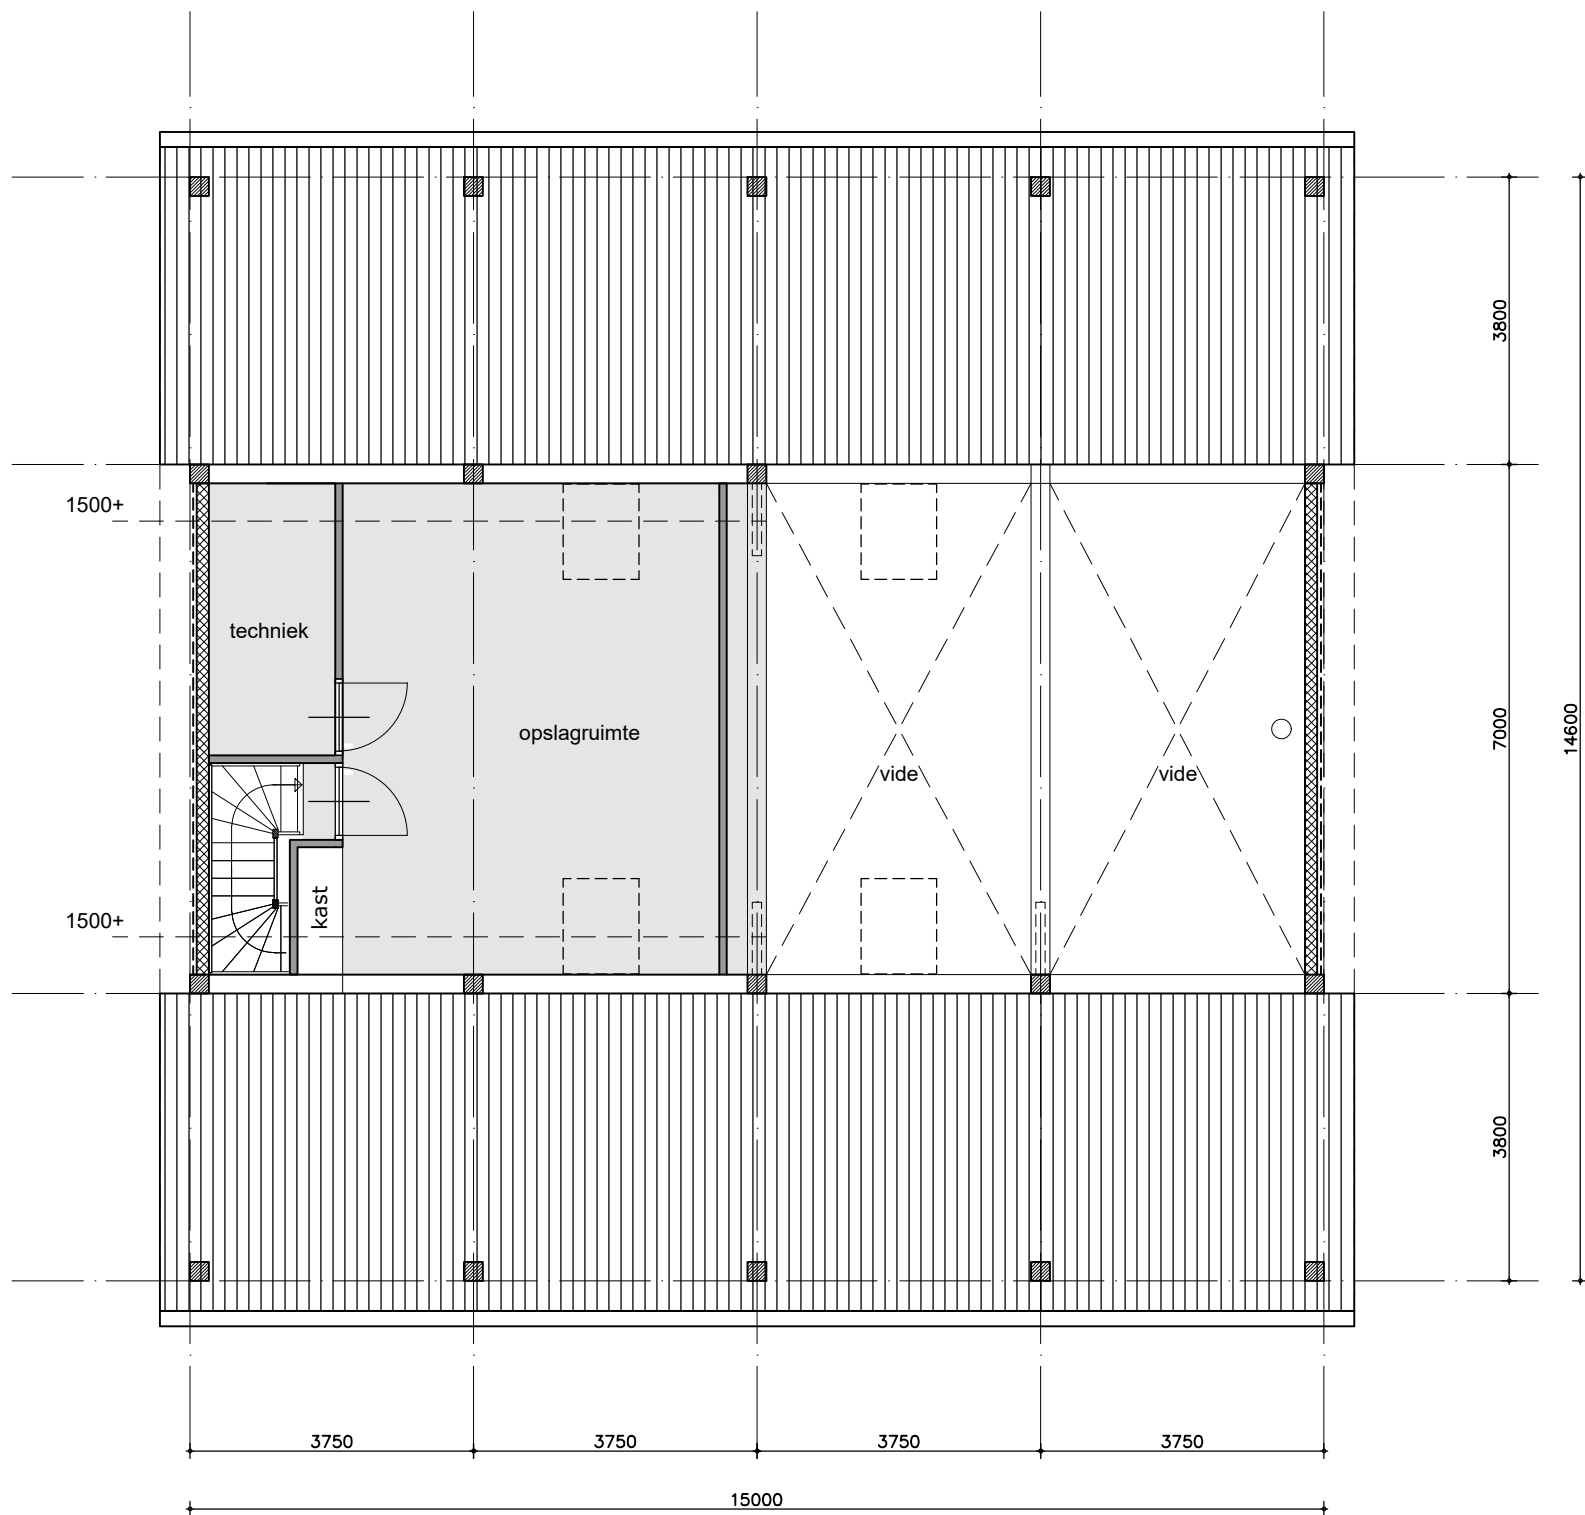

VERDIEPING



SITUATIE:



Gemeente : Beilen
Sectie : G
Perceel : 1970
Schaal : 1:500

NIEUWBOUW DORPSHUIS

	A	B	C	D	E	F
19-02-2024						
05-03-2024						
03-04-2024						
GEWIJZIGD						
schaal 1:100						

Stichting dorps huis Spier
projectadres
Moraineweg
Sectie: G / Nr.: 1970

SCHETSONTWERP

23130.VO.2.2

